

ROMANIA  
JUDETUL BRAILA  
COMUNA MOVILA MIREsii  
CONSILIUL LOCAL

HOTĂRĂREA NR. 41  
DIN 28.05.2020

Privind aprobarea trecerii din domeniul public in domeniul privat al comunei  
a terenului intravilan in suprafata de 5000 mp amplasat in localitatea Movila Miresii,  
comuna Movila Miresii

Consiliul local al comunei Movila Miresii întrunit în ședință ordinara în data de  
28.05.2020;

Având în vedere:

- referatul de aprobare prezentat de dl. primar si referatul întocmit de secretarul general al comunei;
  - avizul favorabil al Comisiei pentru administrație publică locală, juridică, apararea ordinii si linistii publice si a drepturilor cetatenilor si al Comisiei pentru dezvoltare economico-sociala, buget-finante, administrarea domeniului public si domeniului privat al comunei, agricultura, gospodarie comunala, protectia mediului, servicii si comert;
  - prevederile art.859, din Legea nr. 287/2009 privind Codul Civil, republicata, cu modificările și completările ulterioare;
  - prevederile art. 361 din OUG nr. 57/2019, privind Codul administrativ;
- In baza prevederilor art. 129, alin.(2), lit. c, , art. 139, alin.(3), lit. g si 196, alin.(1), lit a din OUG nr. 57/2019, privind Codul administrativ;

HOTĂRĂȘTE:

Art. 1 Se aprobă trecerea din domeniul public in domeniul privat al comunei Movila Miresii a terenului intratravilan in suprafata de 5000 mp amplasat in satul Movila Miresii, str. Orizont, nr. 1124 Cv 29, Parcela 279/1, comuna Movila Miresii, jud. Braila identificat conform planului de amplasamet si delimitare a imobilului care face parte integranta din prezenta hotarare in vederea organizarii procedurii de licitatie publica pentru constituirea dreptului de superficie pentru realizarea unei investitii in domeniul serviciilor si turismului.

Art. 2 Se aproba radierea pozitiei nr. 31 din inventarul bunurilor care apartin domeniului public al comunei Movila Miresii.

Art. 3 Se aproba completarea inventarul bunurilor care apartin domeniului privat al comunei cu imobilul prevazut la art. 1.

Art. 4 Cu aducerea la îndeplinire a prezentei hotărâri se însarcinează primarul comunei prin aparatul de specialitate.

Art. 5 Prezenta hotărâre va fi adusă la cunoștința Institutiei Prefectului jud. Braila prin grija secretarului general al comunei.

Art. 6 Prezenta hotărâre va fi adusă la cunoștința publicului prin publicare in Monitorul Oficial Local prin grija secretarului comunei.


Prezenta Hotarare a fost adoptata in sedinta din data de 28.05.2020 cu un numar de 12 voturi din numarul total de 13 consilieri in functie, indeplinindu-se cerinta de majoritate din numarul voturilor consilierilor in functie.

Presedinte de sedinta,  
Consilier local,  
Litoiu Gheorghe



Contrasemneaza pentru legalitate,  
Secretarul general al comunei,  
Drăguș Viorel


Anexa la HCL 41/28.05.2020

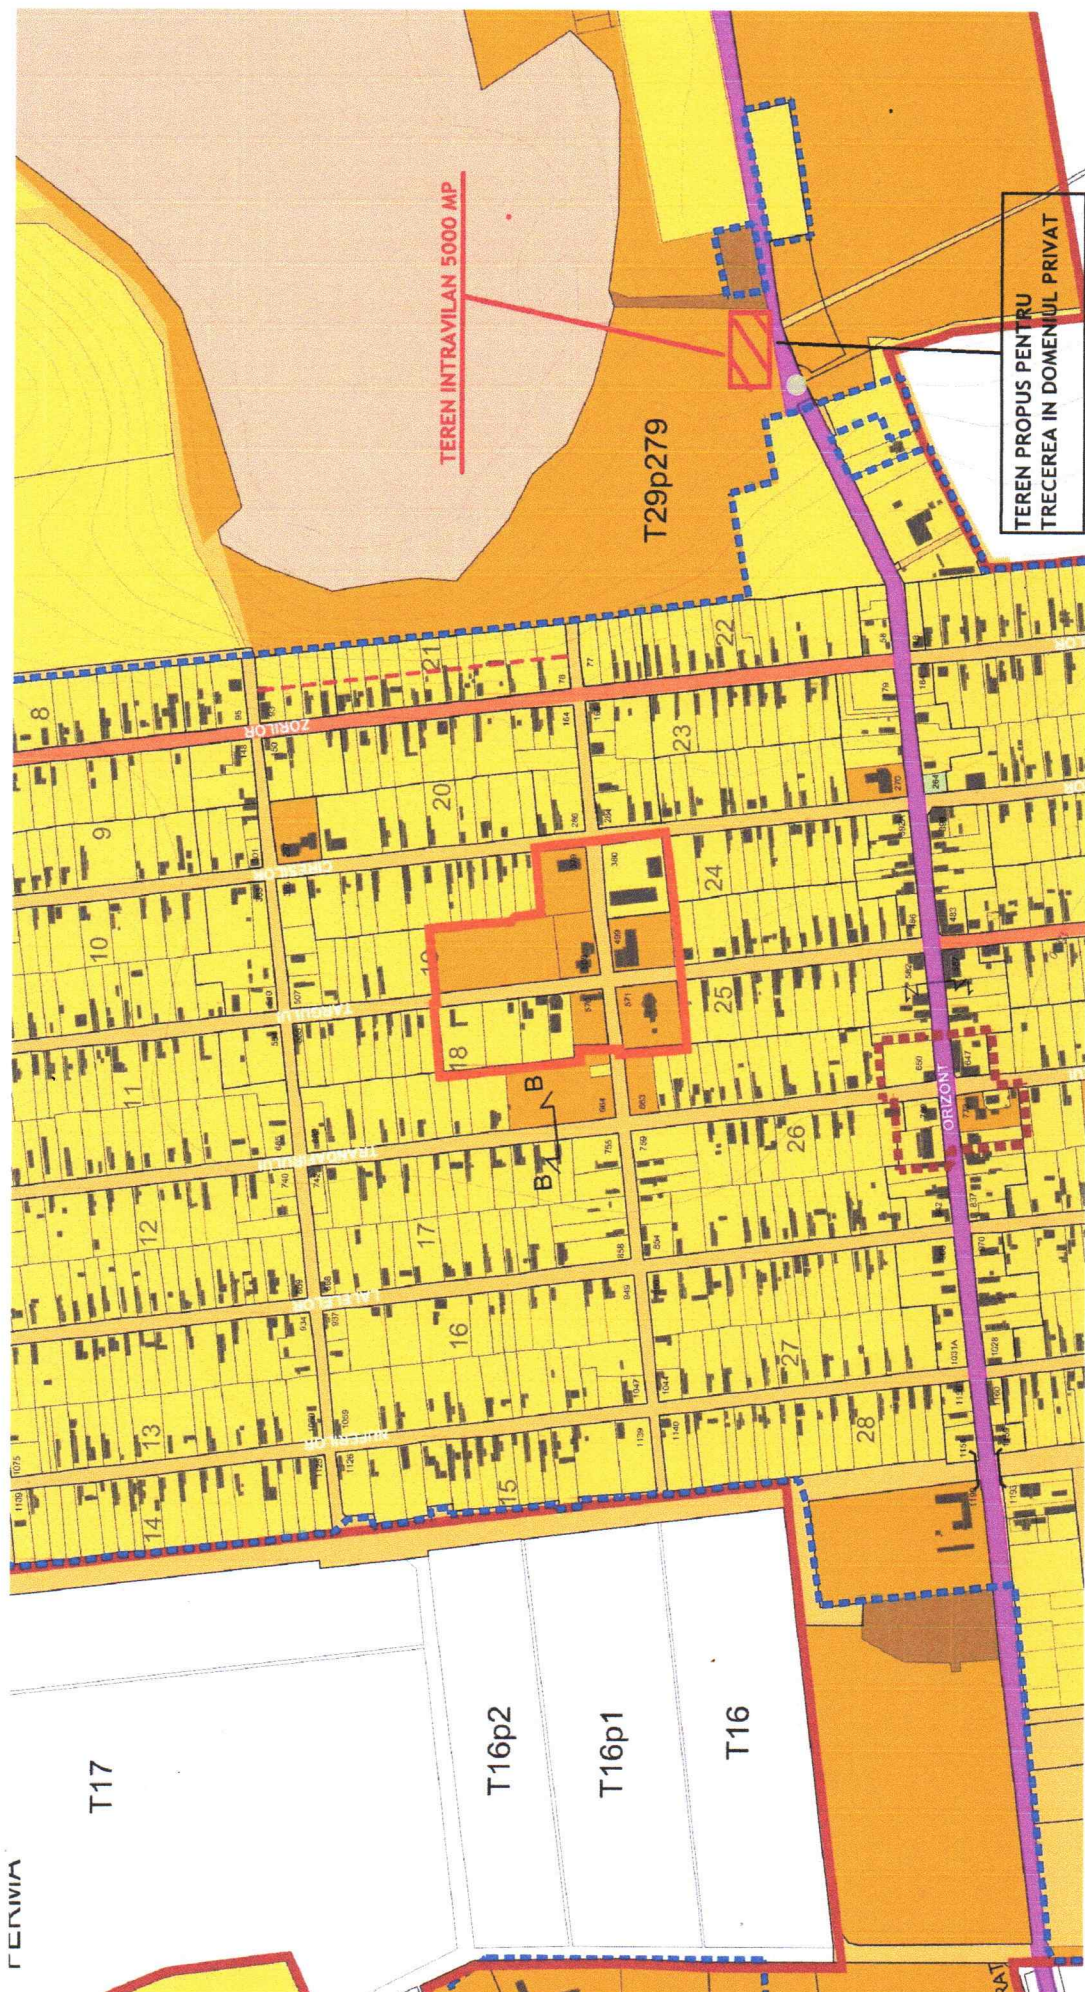

# Plan de amplasament si delimitare a imobilului

Scara 1:2000

Nr. cadastral	Suprafata masurata (mp)	Adresa imobilului
	5000	Sat Movila Miresii, Tarla 29, Parcela 279/1
Cartea Funciara nr.		U.A.T. Movila Miresii

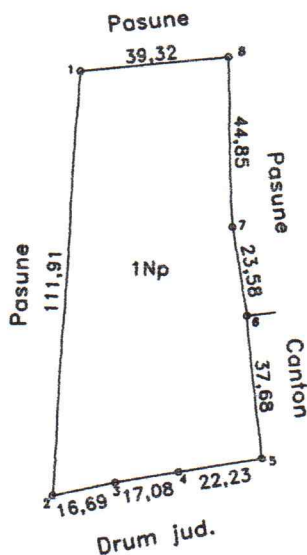

### A. Date referitoare la teren

Nr. parcela	Categorie de folosinta	Suprafata (mp)	Mentiuni
1	Np	5000	Imobil neimprejmuit
<b>TOTAL</b>		5000	

### B. Date referitoare la constructii

Cod	Destinatia	Suprafata construita la sol (mp)	Mentiuni

Suprafata total masurata a imobilului = 5000 mp  
Suprafata din acte = 5000 mp



**CERTIFICAT**  
Executant: **LUCIAN**  
Confirm executarea masurarilor la teren, corectitudinea  
informatiilor din documentele cadastrale si corespondenta acestora  
realitatei din teren  
Data: **11.10.2010**  
Semnatura si parafa: *[Signature]*

Inspector  
Confirm introducerea imobilului in baza de date  
integrata si atribuirea numarului cadastral  
Semnatura si parafa  
Stampila BCPI  
Data